


Maßstab 1:25

**Regelquerschnitt 1**


Ausbau Fahrbahn nach RStO 12:  
 Variante 1: Bauklasse Bk 0,3 , Tafel 1, Zeile 3  
 Variante 2: Bauklasse Bk 0,3 , Tafel 1 , Zeile 3, Ausbau Asphalttragdeckschicht

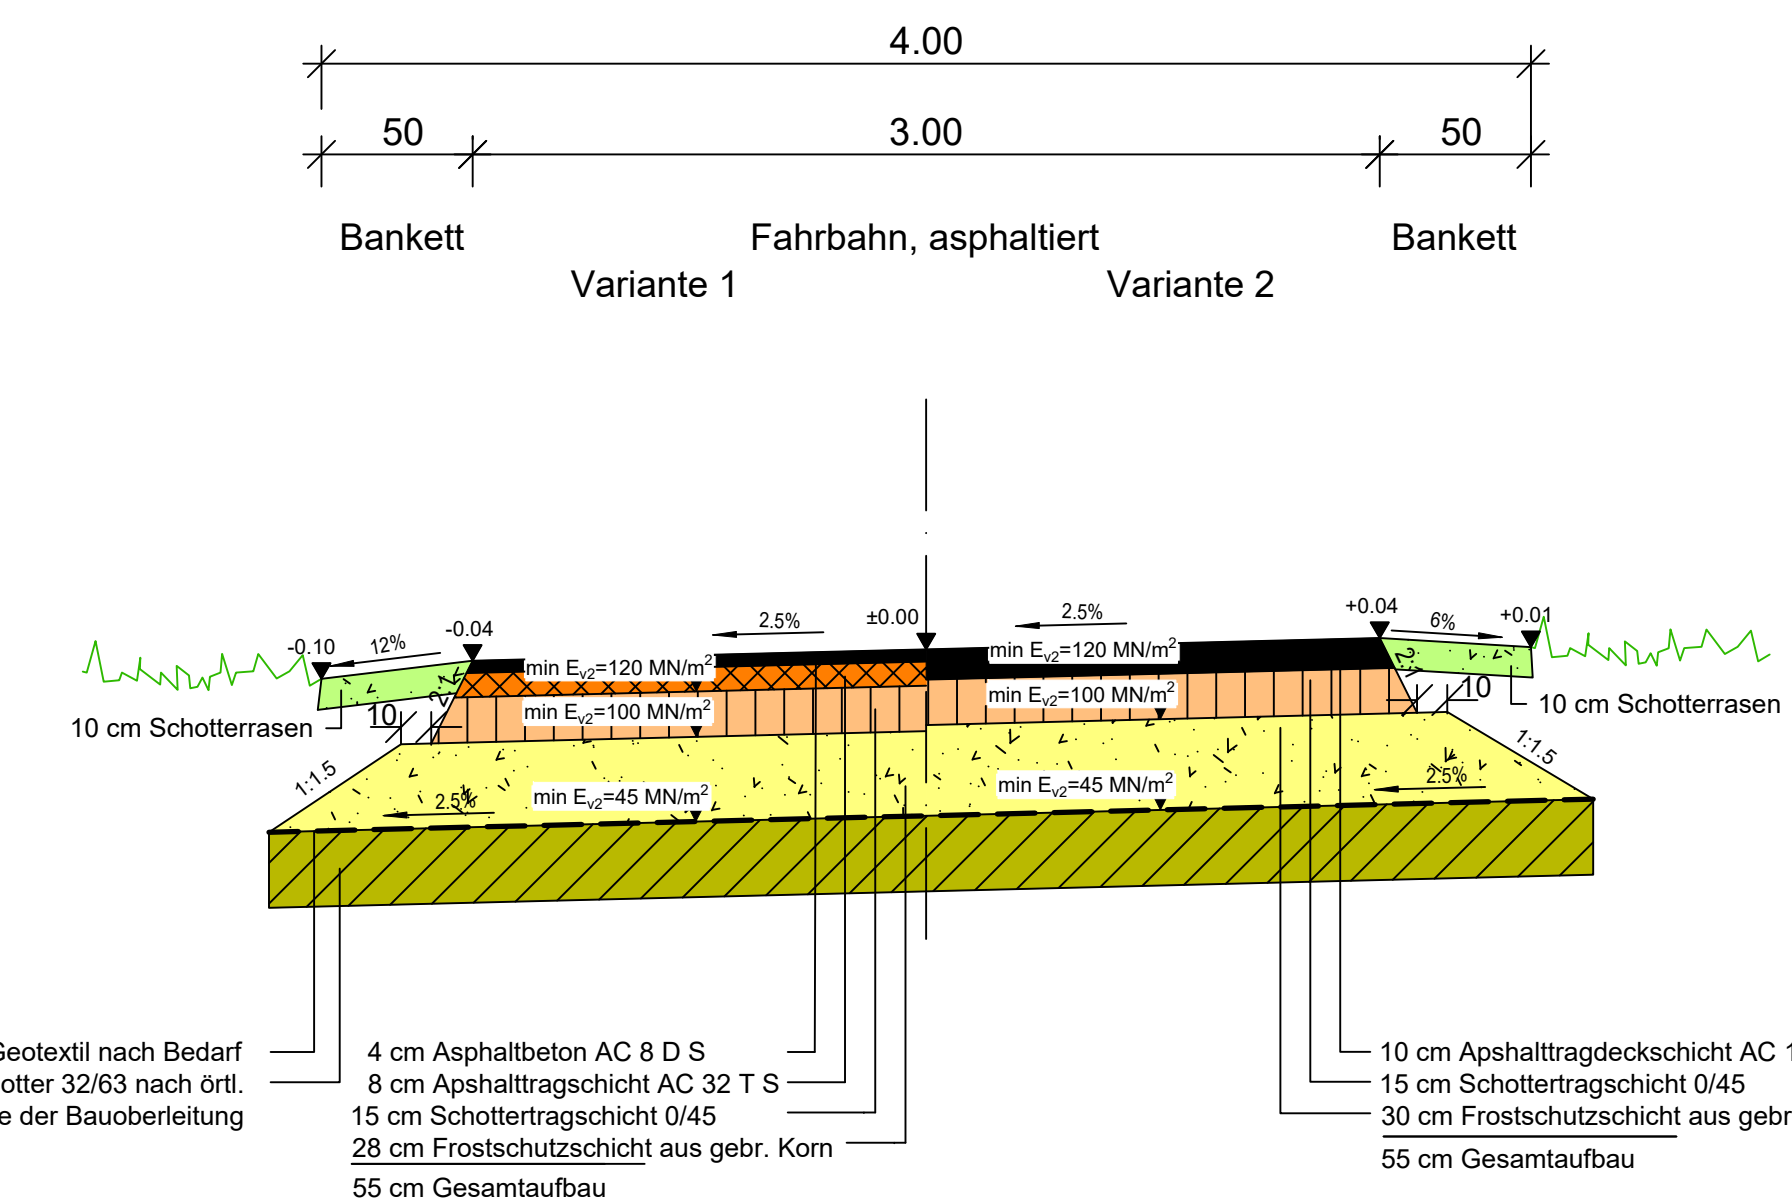

Maßstab 1:25

**Regelquerschnitt 2**

Ausbau Fahrbahn nach RStO 12: Bauklasse Bk 0,3 , Tafel 1, Zeile 3  
 Ausbau Parkflächen nach RStO 12: Bauklasse Bk 0,3 , Tafel 3, Zeile 1

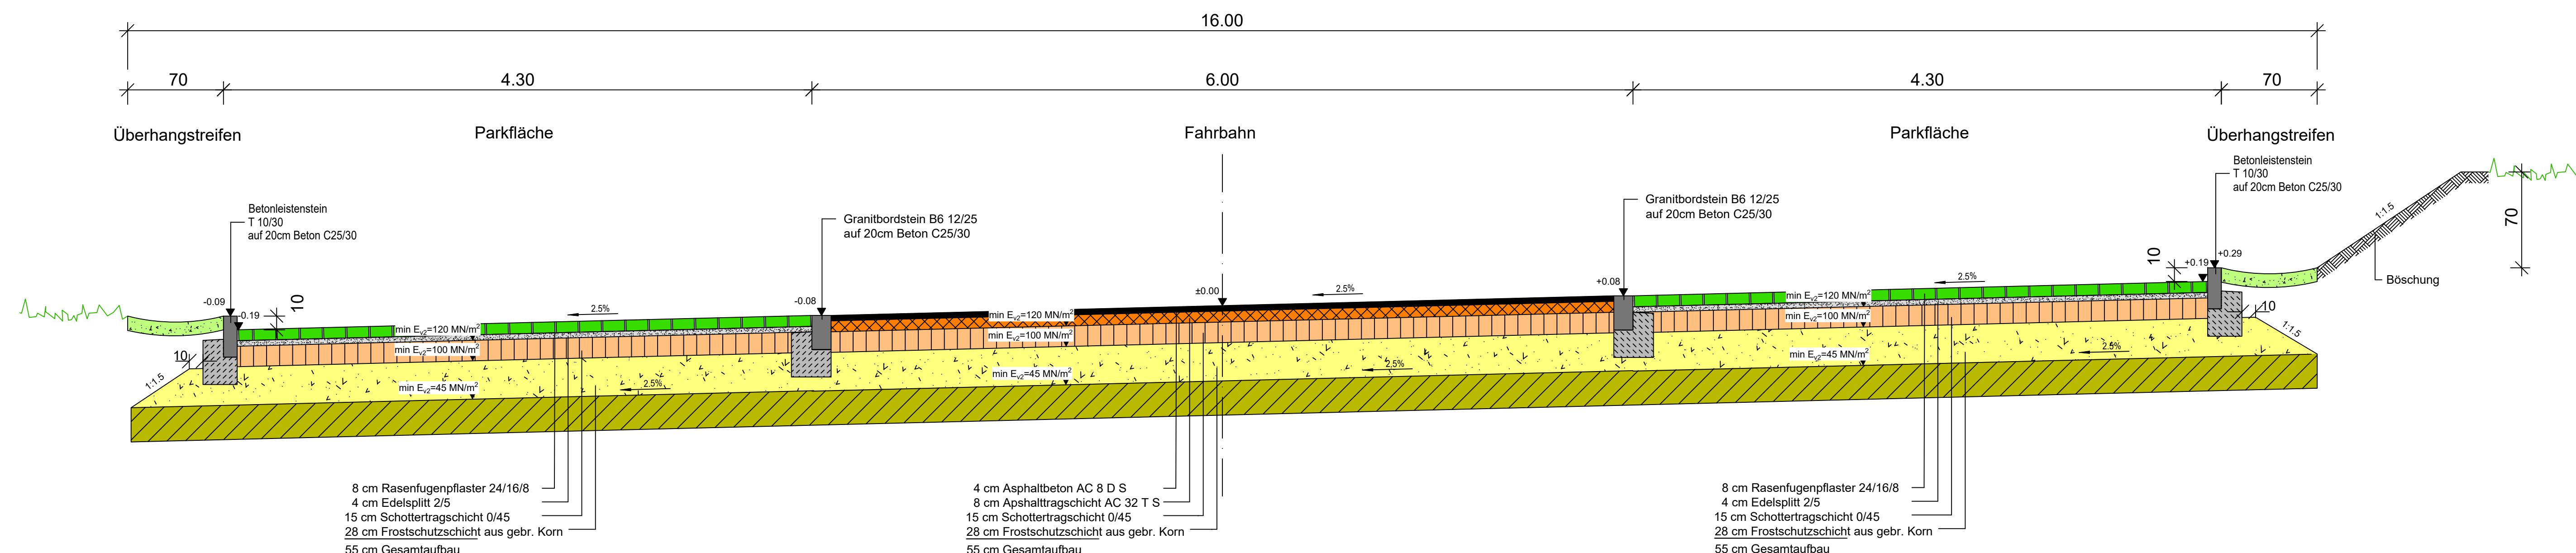

Maßstab 1:500



**ZEICHENERKLÄRUNG**

**Strassenbau**

- 0+183,17 Achse mit Profilvernummer und Kilometrierung
- RQ2 Lage des Regelquerprofils
- Fahrbahn asphaltiert Bestand
- Fahrbahn asphaltiert
- Parkfläche mit Rasenfugenpflaster
- Grünfläche / Staubeckenfläche
- Bankett
- Bewuchsfläche
- DFK 2015
- HQ 100
- Landschaftsschutzgebiet
- Baum Neupflanzung

<b>VORHABENSTRÄGER:</b>	<b>Mühlenkraft e.V.</b> Jochen Riehl Neubeiche 8 90478 Nürnberg	Auftr. Nr. <b>9050</b>
<b>UNTERNEHMEN:</b>	<b>Vorhaben- und Erschließungsplan Harnbachmühle Teil Verkehrserschließung</b>	Plan Nr. <b>1.2</b>
<b>Lageplan Verkehrsanlagen Parkflächen und Zufahrt</b>	<b>ENTWURF</b>	
BEARBEITET: 13.08.2015 Siegle GEZEIGT: 14.08.2015 Hyba GEHÄND. 08.04.2020 Hann GEHÄND. 08.04.2020 Hann	ENTWURFSVERFASSER: INGENIEURBÜRO DIPL.-ING. (FH) G. SIEGLE Ing.-Büro Siegle, Strasser Hauptstraße 141, 90463 Nürnberg Tel. 0911 30994, Fax 0911 303939, <a href="mailto:info@siegle.de">info@siegle.de</a> 	NÜRNBERG, 08.04.2020