


Anlage 1: Lageplan Übersichtsplan



Anlage 2: Lageplan M 1: 1.000 Bestandsplan

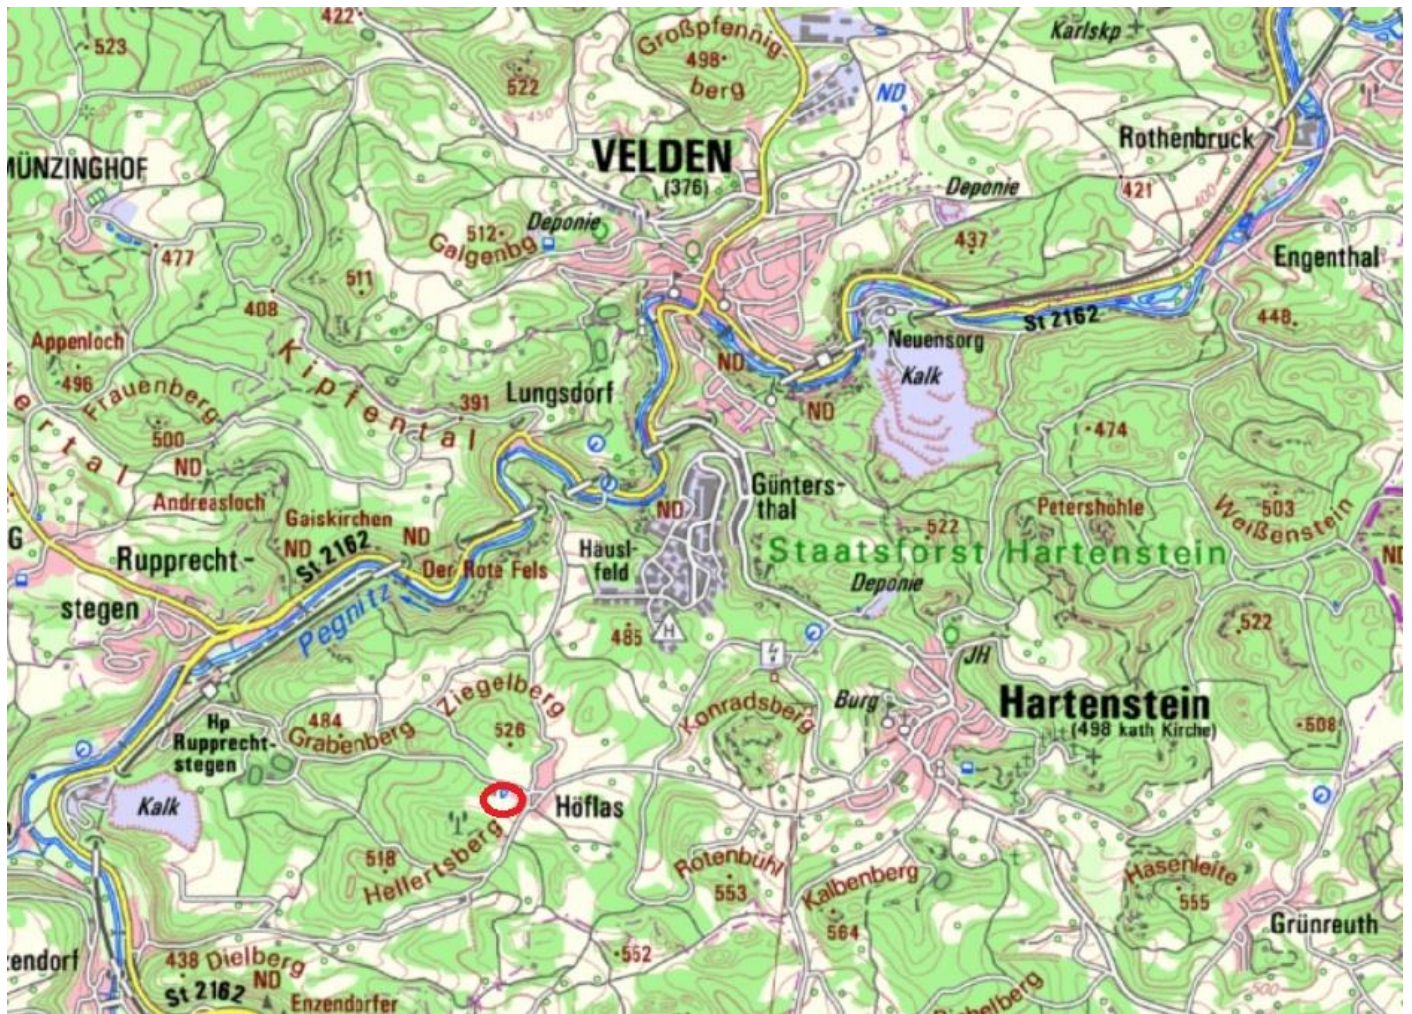

Maßstab 1 : 1000

Geltungsbereich —————

Ergänzungssatzung  
Höflas